




tlocrt m 1:20

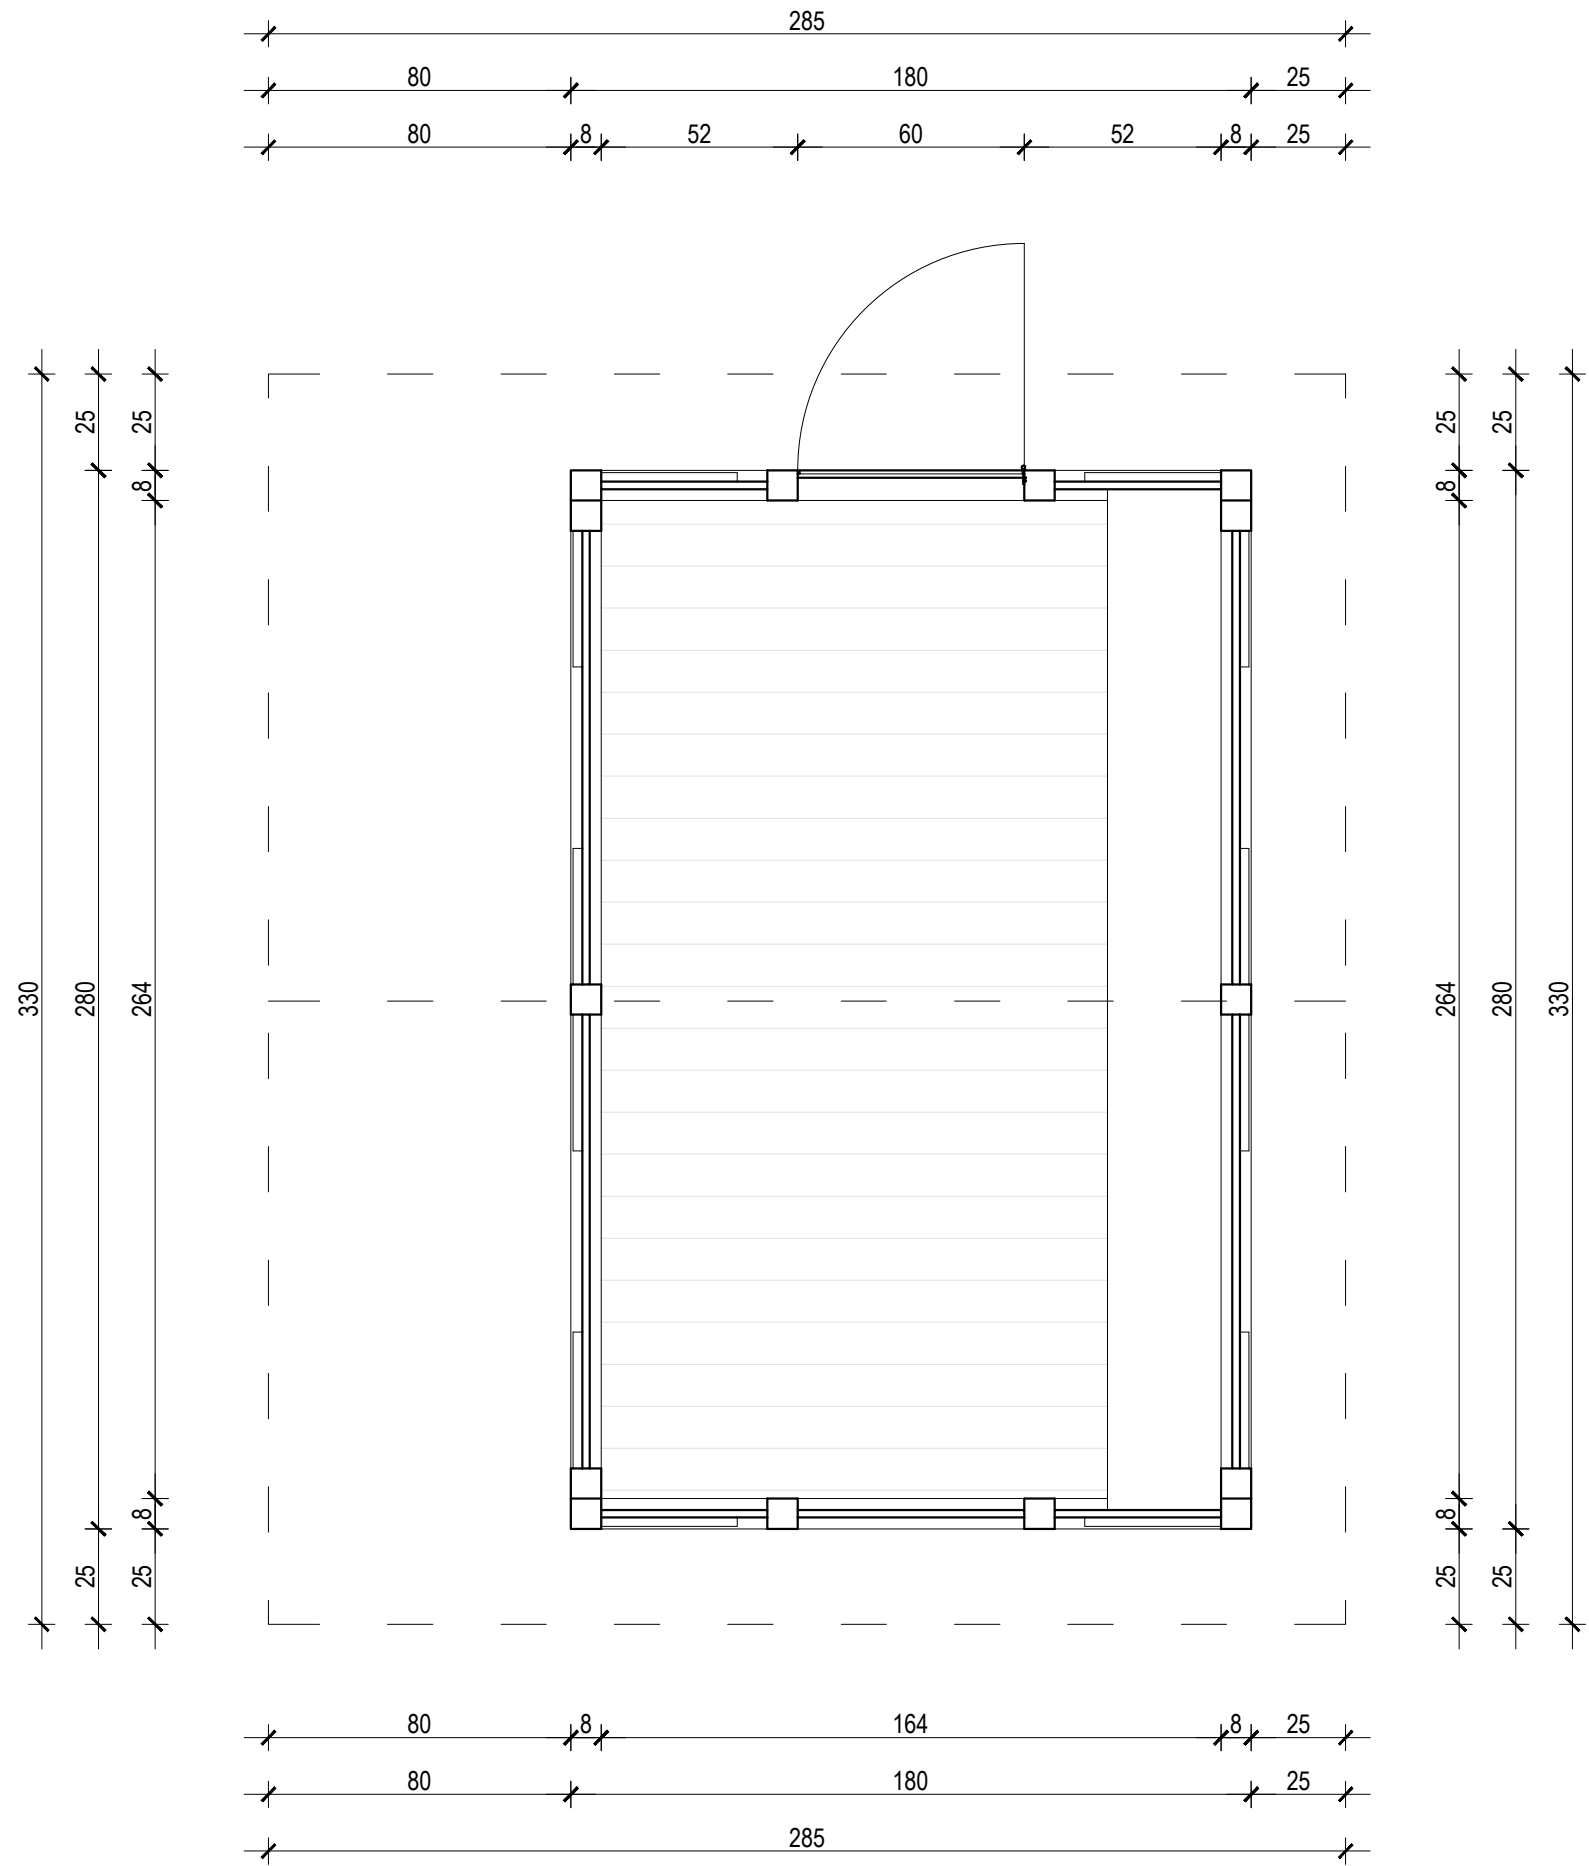




tlocrt krova m 1:20

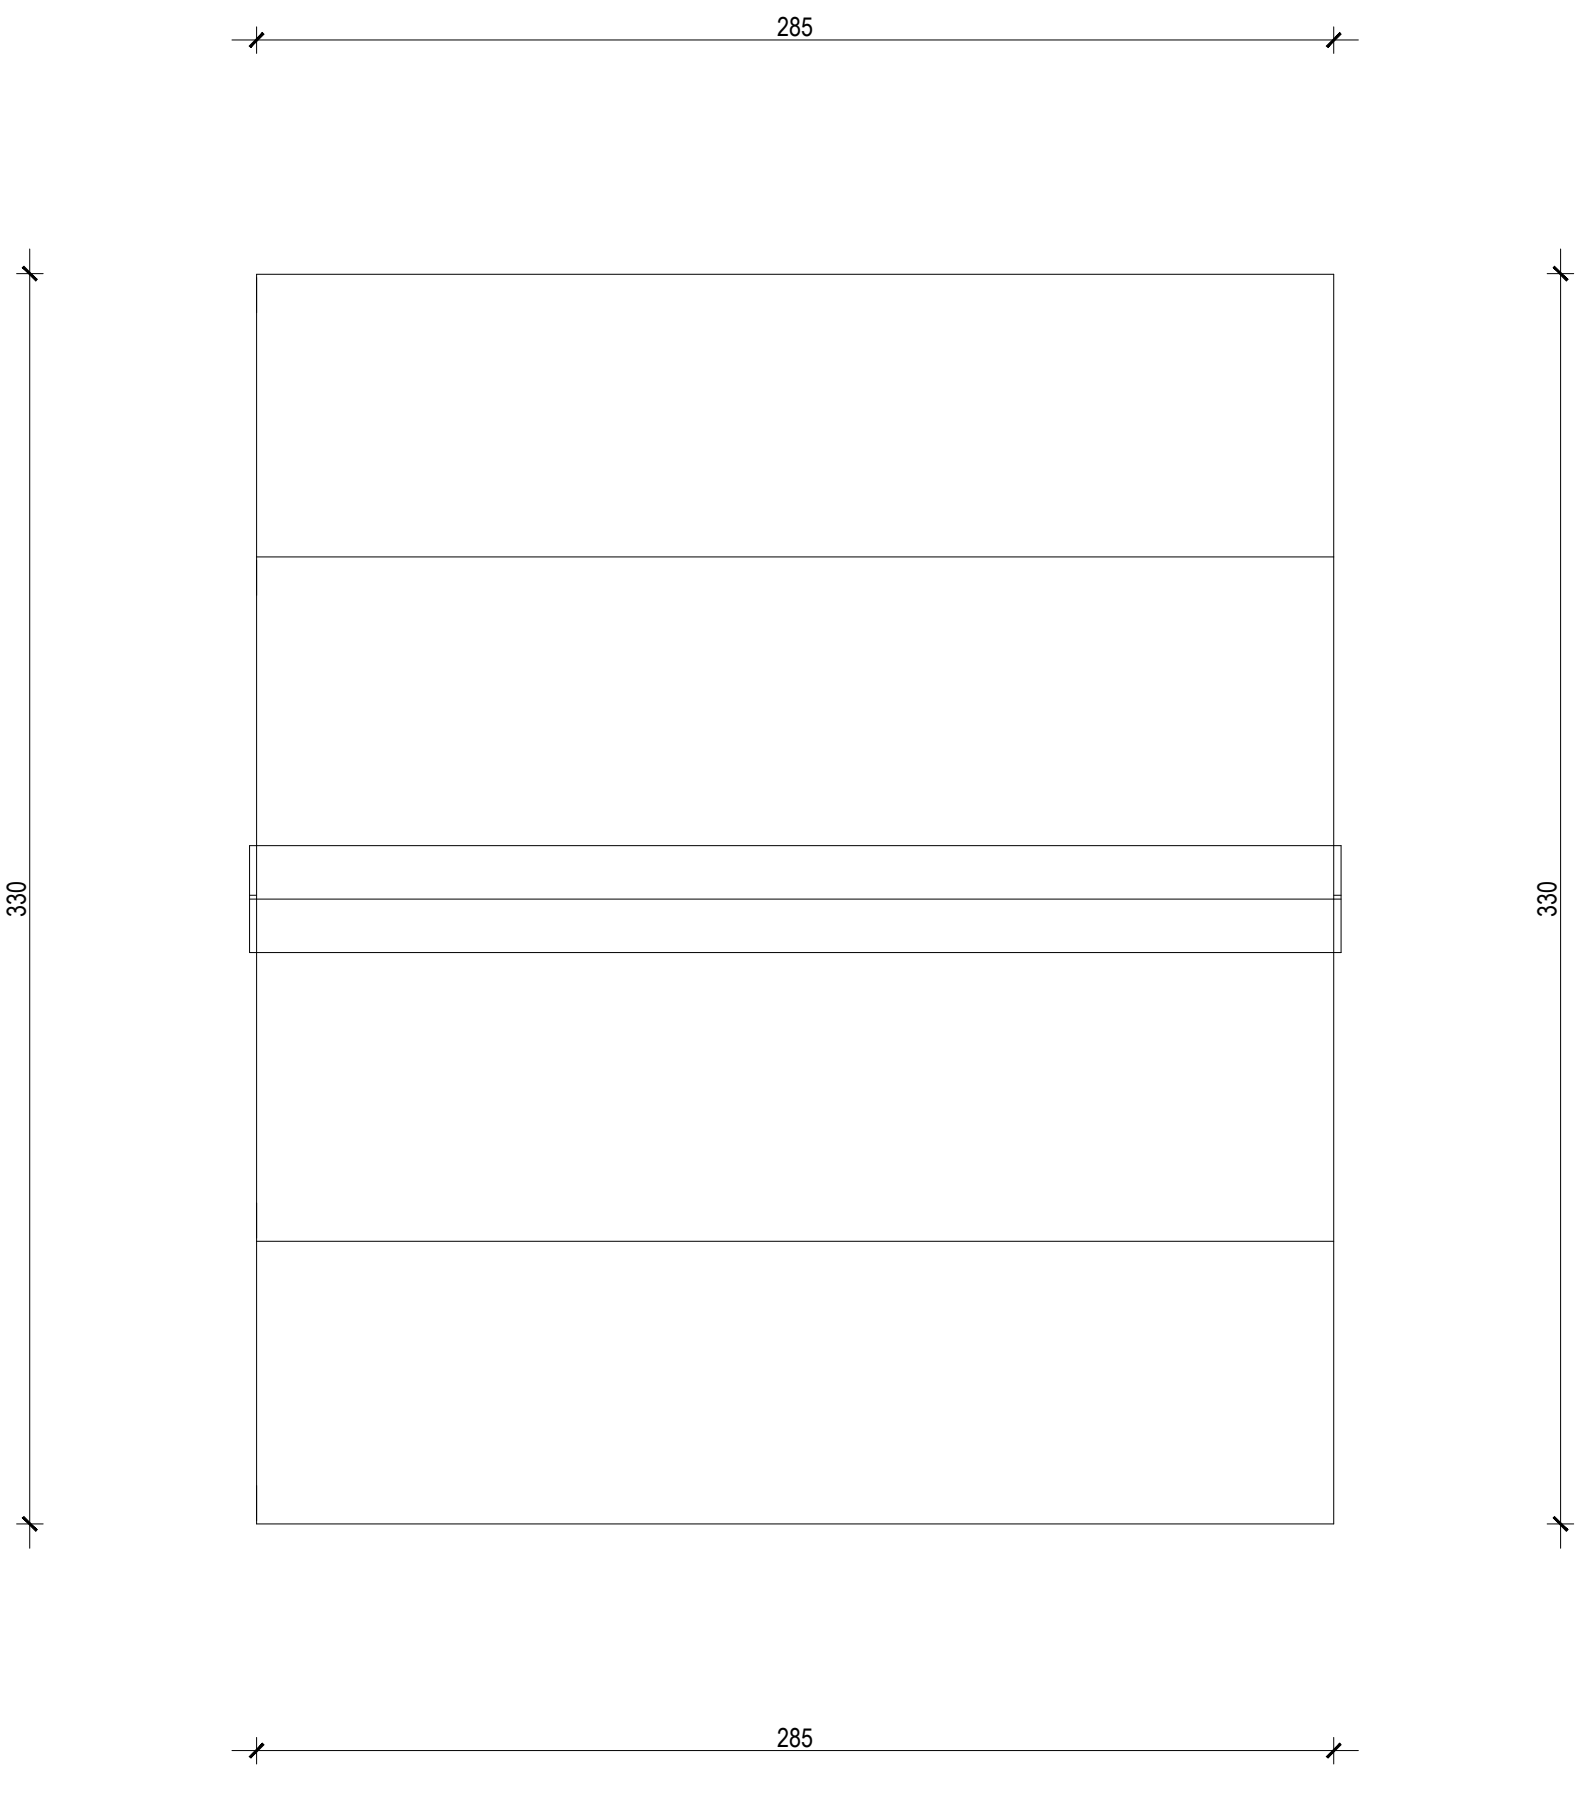




poprečni presjek m 1:20

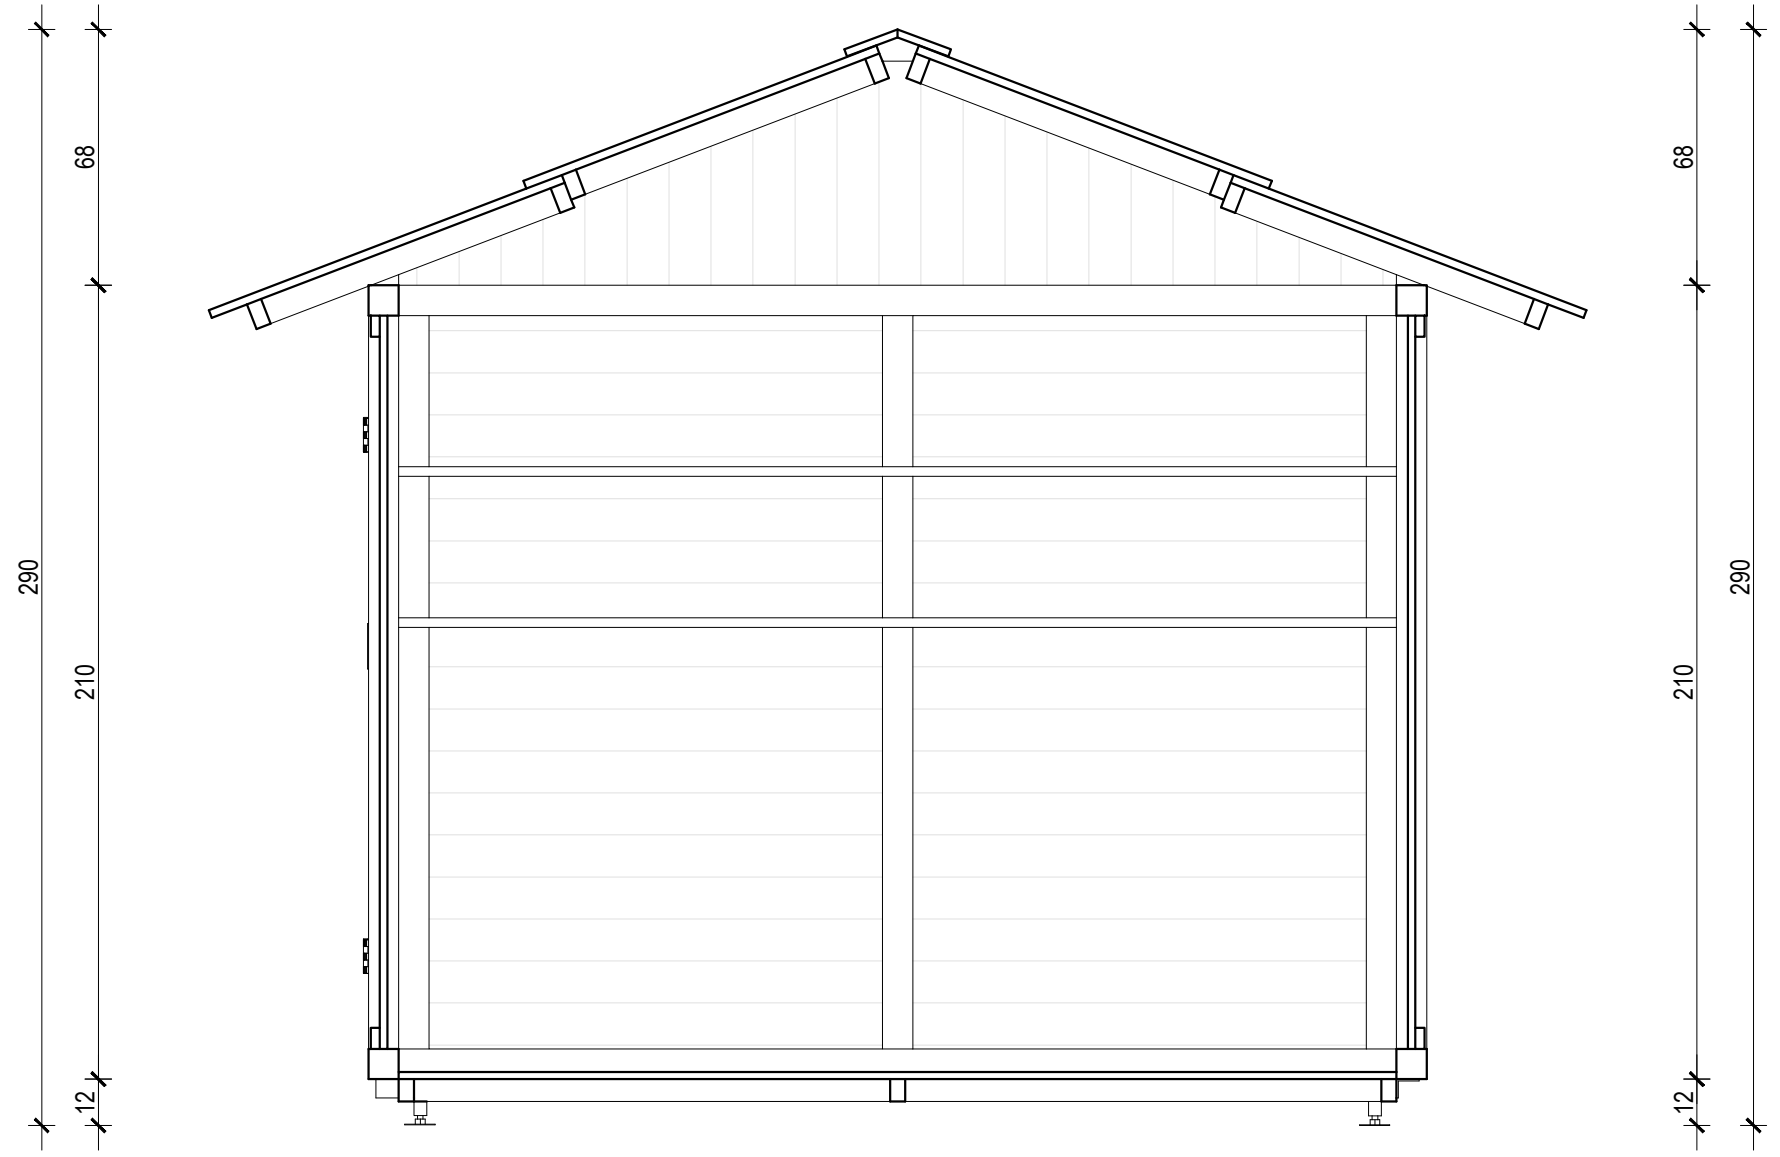




uzdužni presjek m 1:20

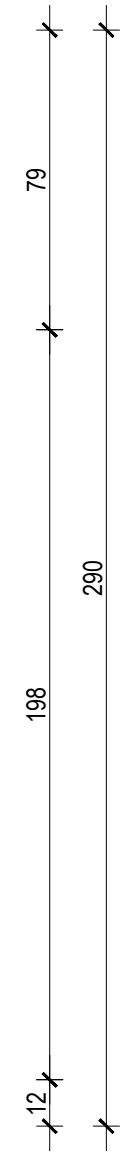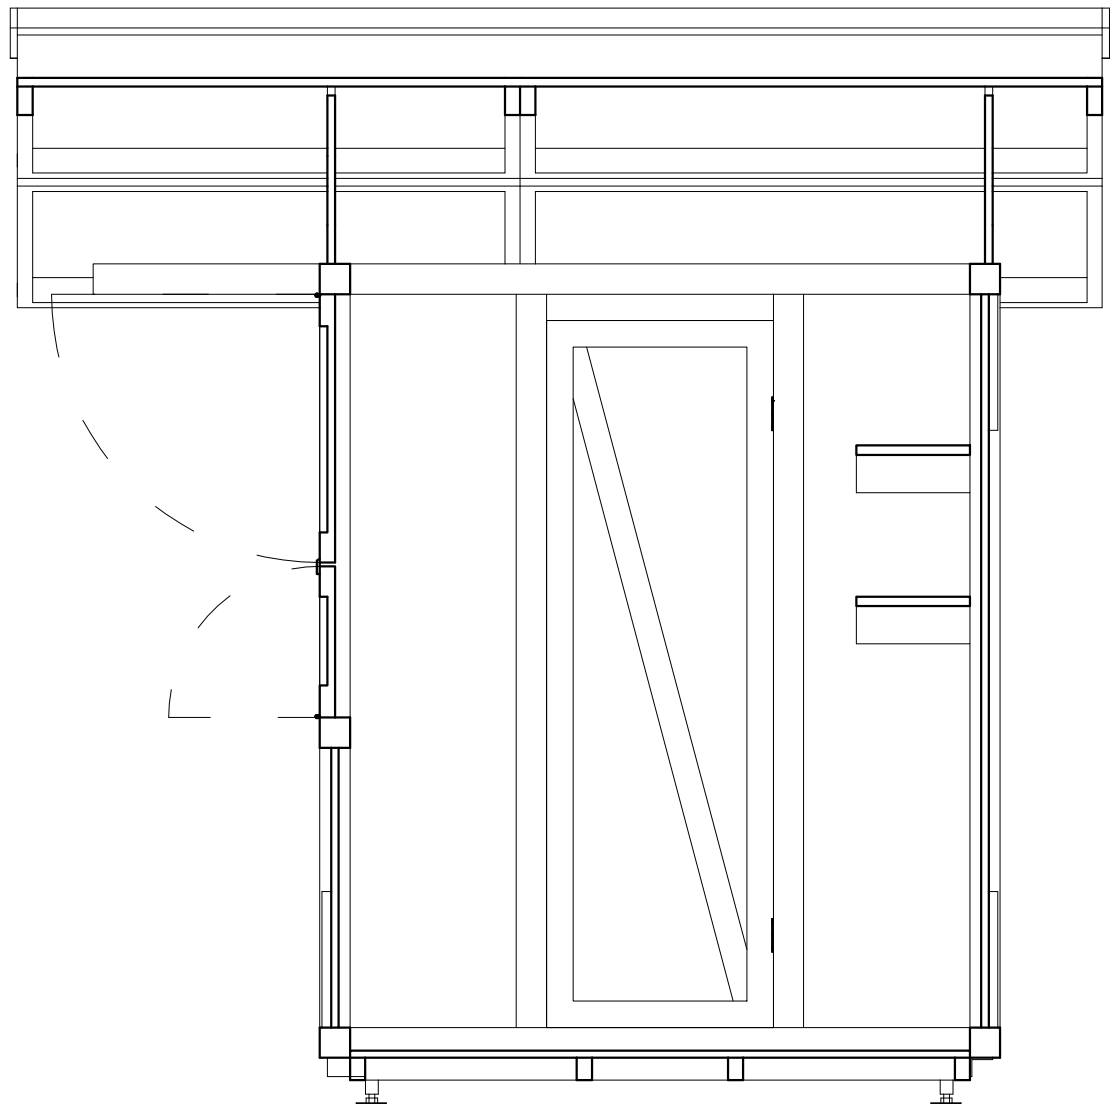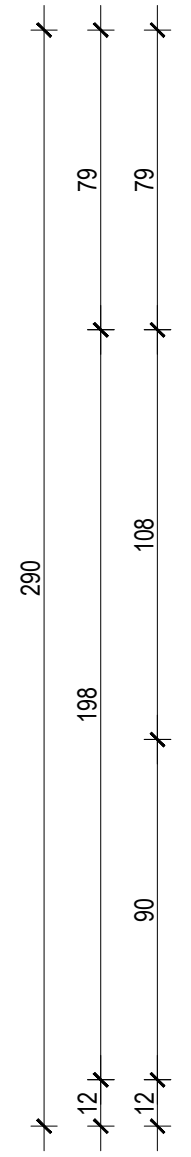

prednje pročelje m 1:20

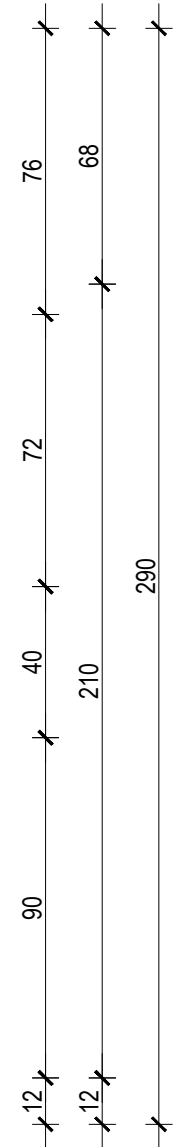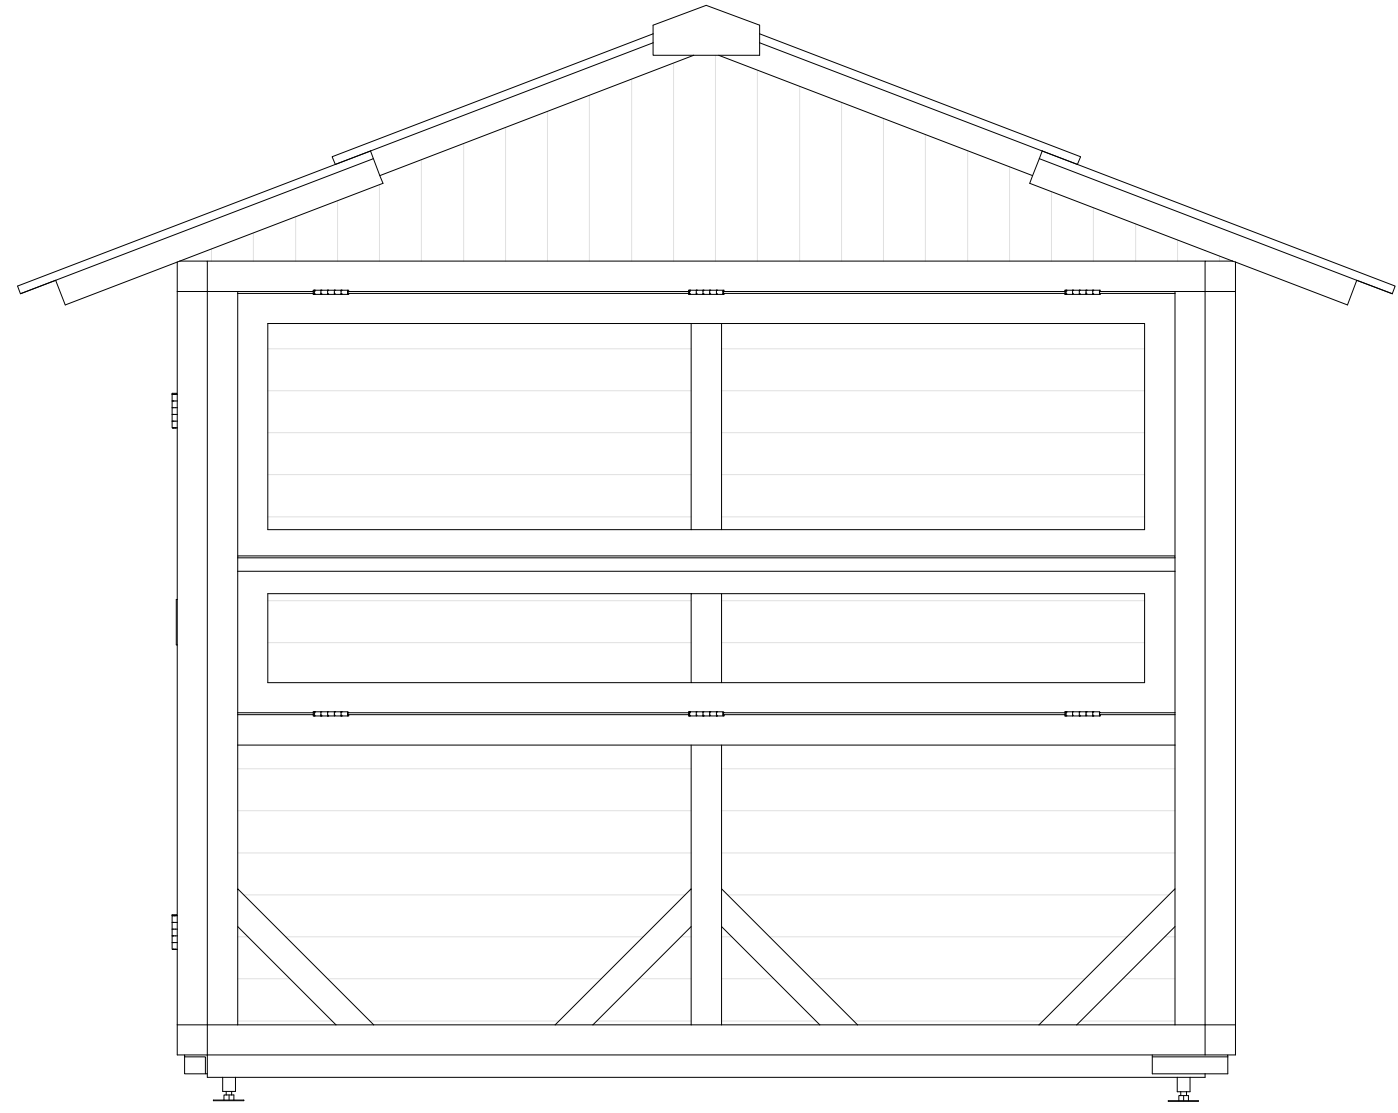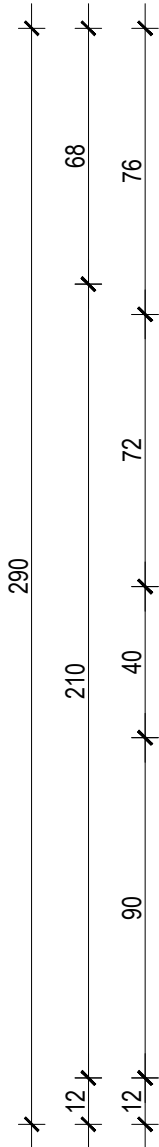

bočna pročelja m 1:20

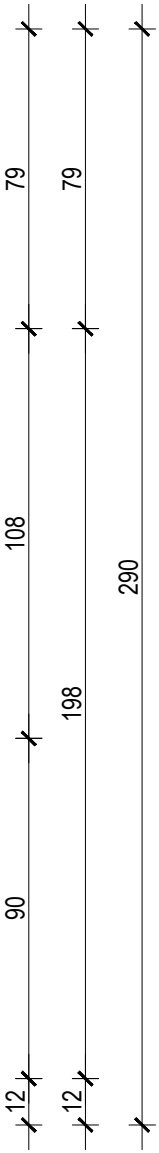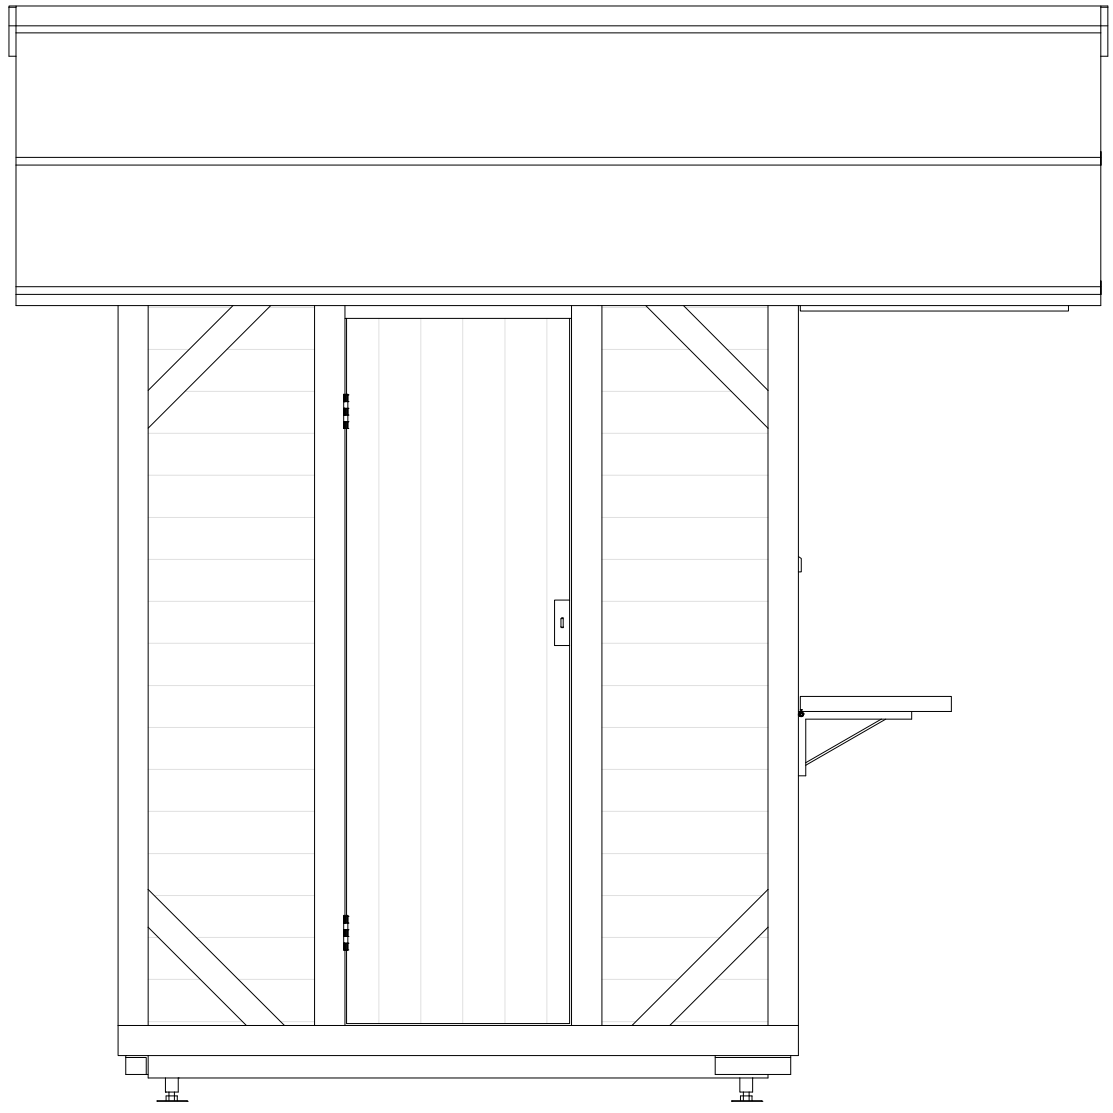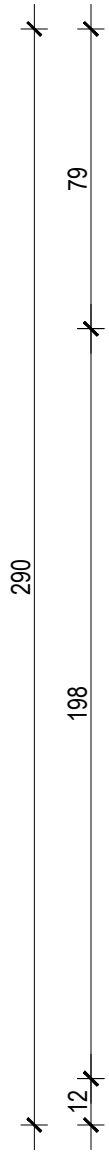

stražnje pročelje m 1:20

